


VIITTAOPASTE
1:5

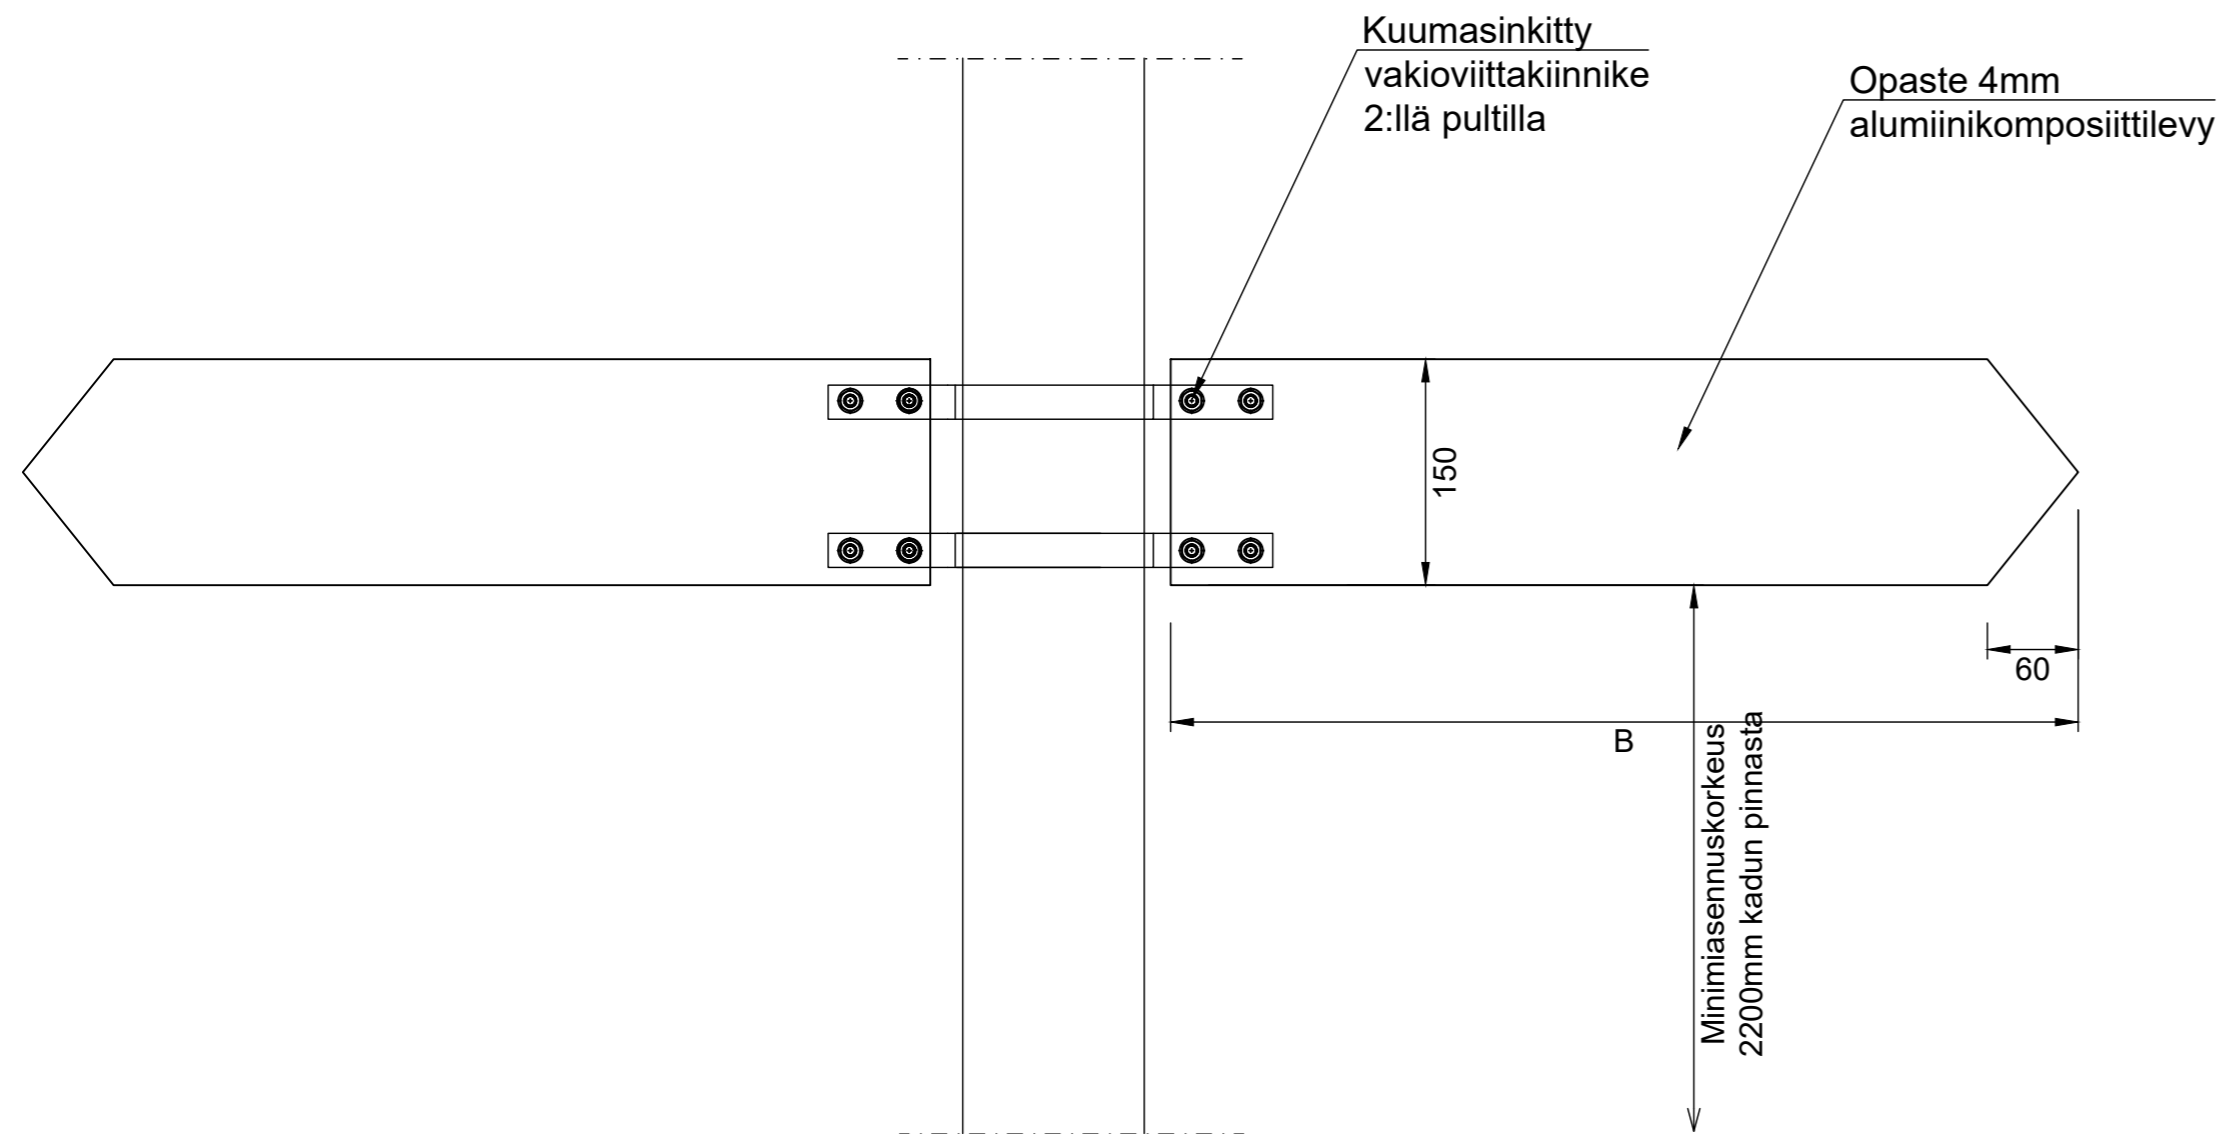


Kiinnikkeet:
Kaikki ankkurit ja kiinnikkeet kuumasinkittyjä

Painatus:

Tulostus kaksipuoleisena 4mm alumiinikomposiittilevyllä, jonka pintaan antigrffitilakkaus (tai vastaava yhdistelmä)

B = 600mm - 800mm painatussuunnitelmien mukaan

Helsinki Kaupunkiympäristön toimiala		www.hel.fi sähköposti: etunimi.sukunimi@hel.fi	
KAUP.OSA, OSA-ALUE			
HKI RANTAREITIN VAHVISTEOPASTEET VIITTAOPASTEEN RAKENNEPIIRUSTUS JA KIINNITYS			
MK	LIITTYY	NRO	KHS
1:10	KORVAA	30526/011	KYLK
	KORVATTU	TASOKOORDINAATISTO:	HYV. 31.3.2020 Pia Rantanen
	ASEMAKAAVA	ETRS-GK25	TARK. 31.3.2020 Tomas Palmgren
	LIIKENNES.	KORKEUSJÄRJESTELMÄ:	PROJ. 31.3.2020 Laura Yli-Jama
		N2000	
		NRO	HYV.
			TARK.
			HYV.
			TARK.
		PROJEKTINUMERO	HYV.
			TARK.
			HYV. 31.3.2020 P. Salmi
			TARK. 31.3.2020 R. Bergman
			LAAT. 31.3.2020 M.Räman

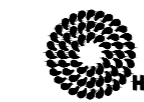

HSY:n vesihuolto
PL 300
00066 HSY
p.(09) 15611

Maa- ja kallioperäyksikkö (GEO)



WSP Finland Oy
Heikkiläntie 7
00210 Helsinki
Puh: 0207 864 11