


PERIAATEKUVA 1.
RAITIOTIEPYSÄKKI, (1:200)

Pysäkki samassa tasossa jalkakäytävän ja pyörätien kanssa


*) Kaidetta käytetään, kun katoksen takana on erotettu pyörätie

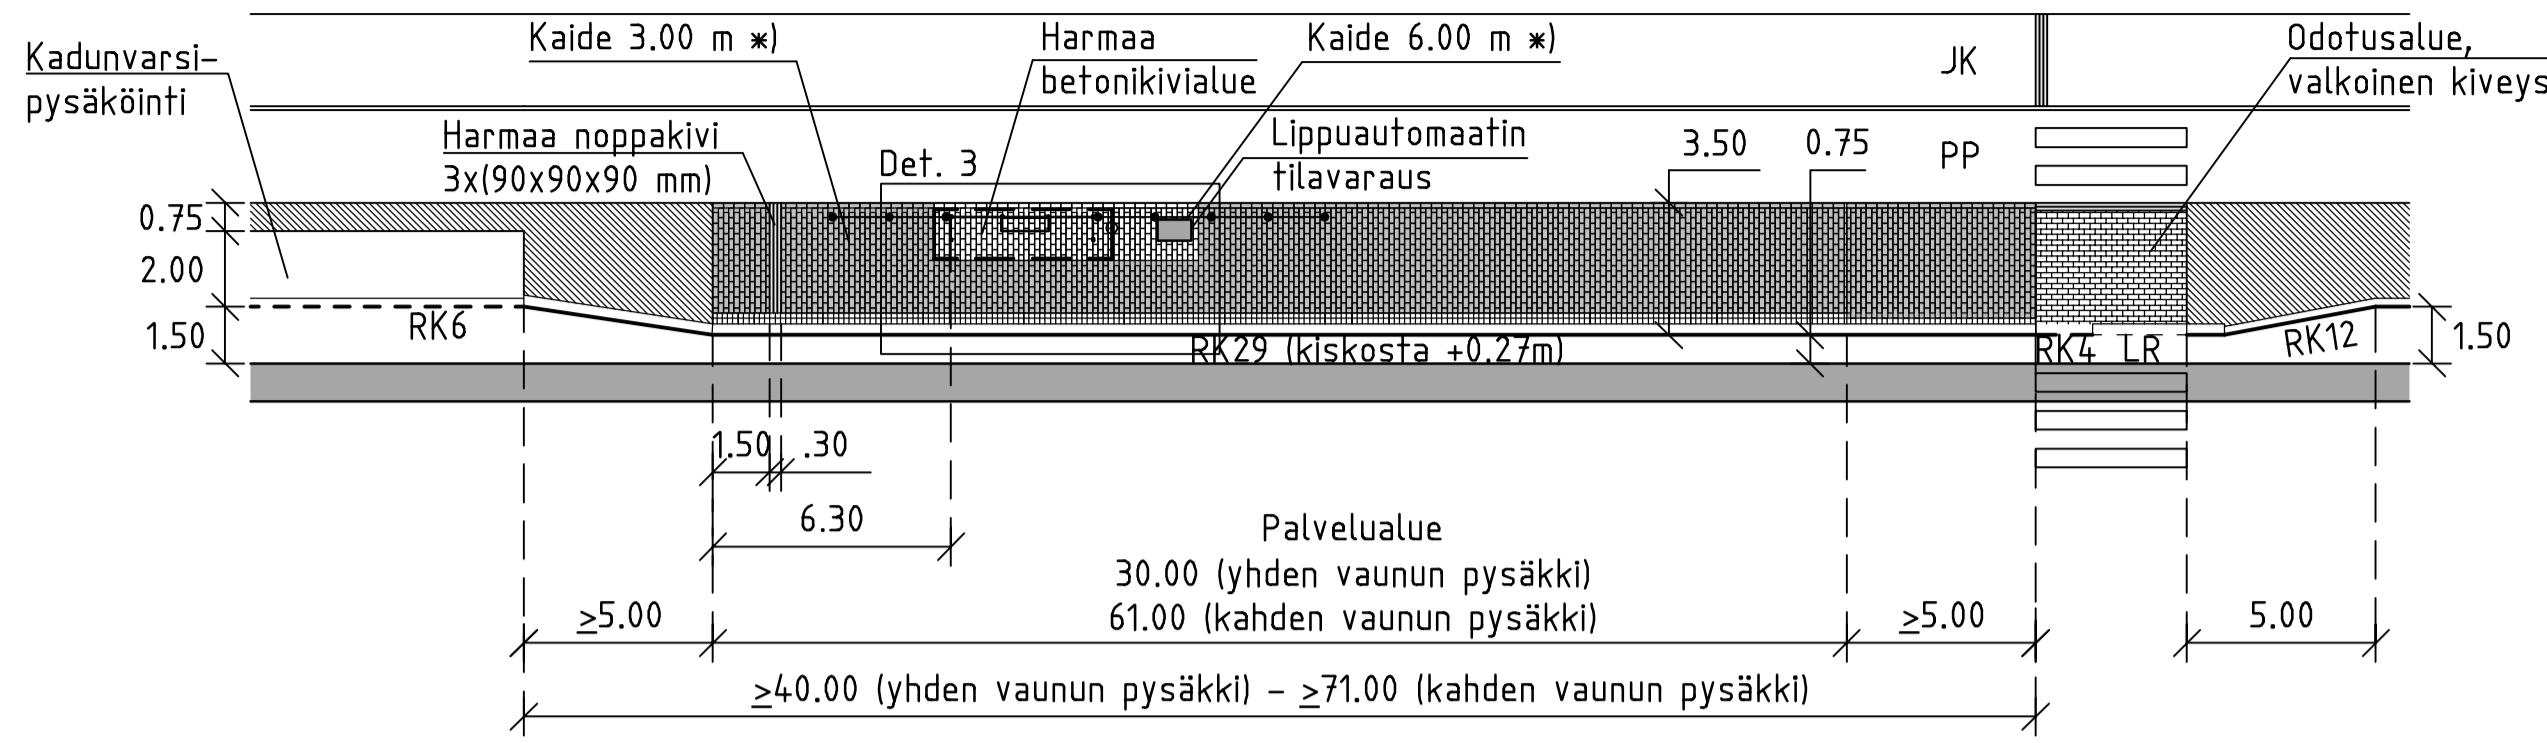

PERIAATEKUVA 2.
RAITIOTIEPYSÄKKI, KOROTETTU, (1:200)


Reunatuen näkymä <0.16 m

*) Kaidetta käytetään, kun katoksen takana on erotettu pyörätie

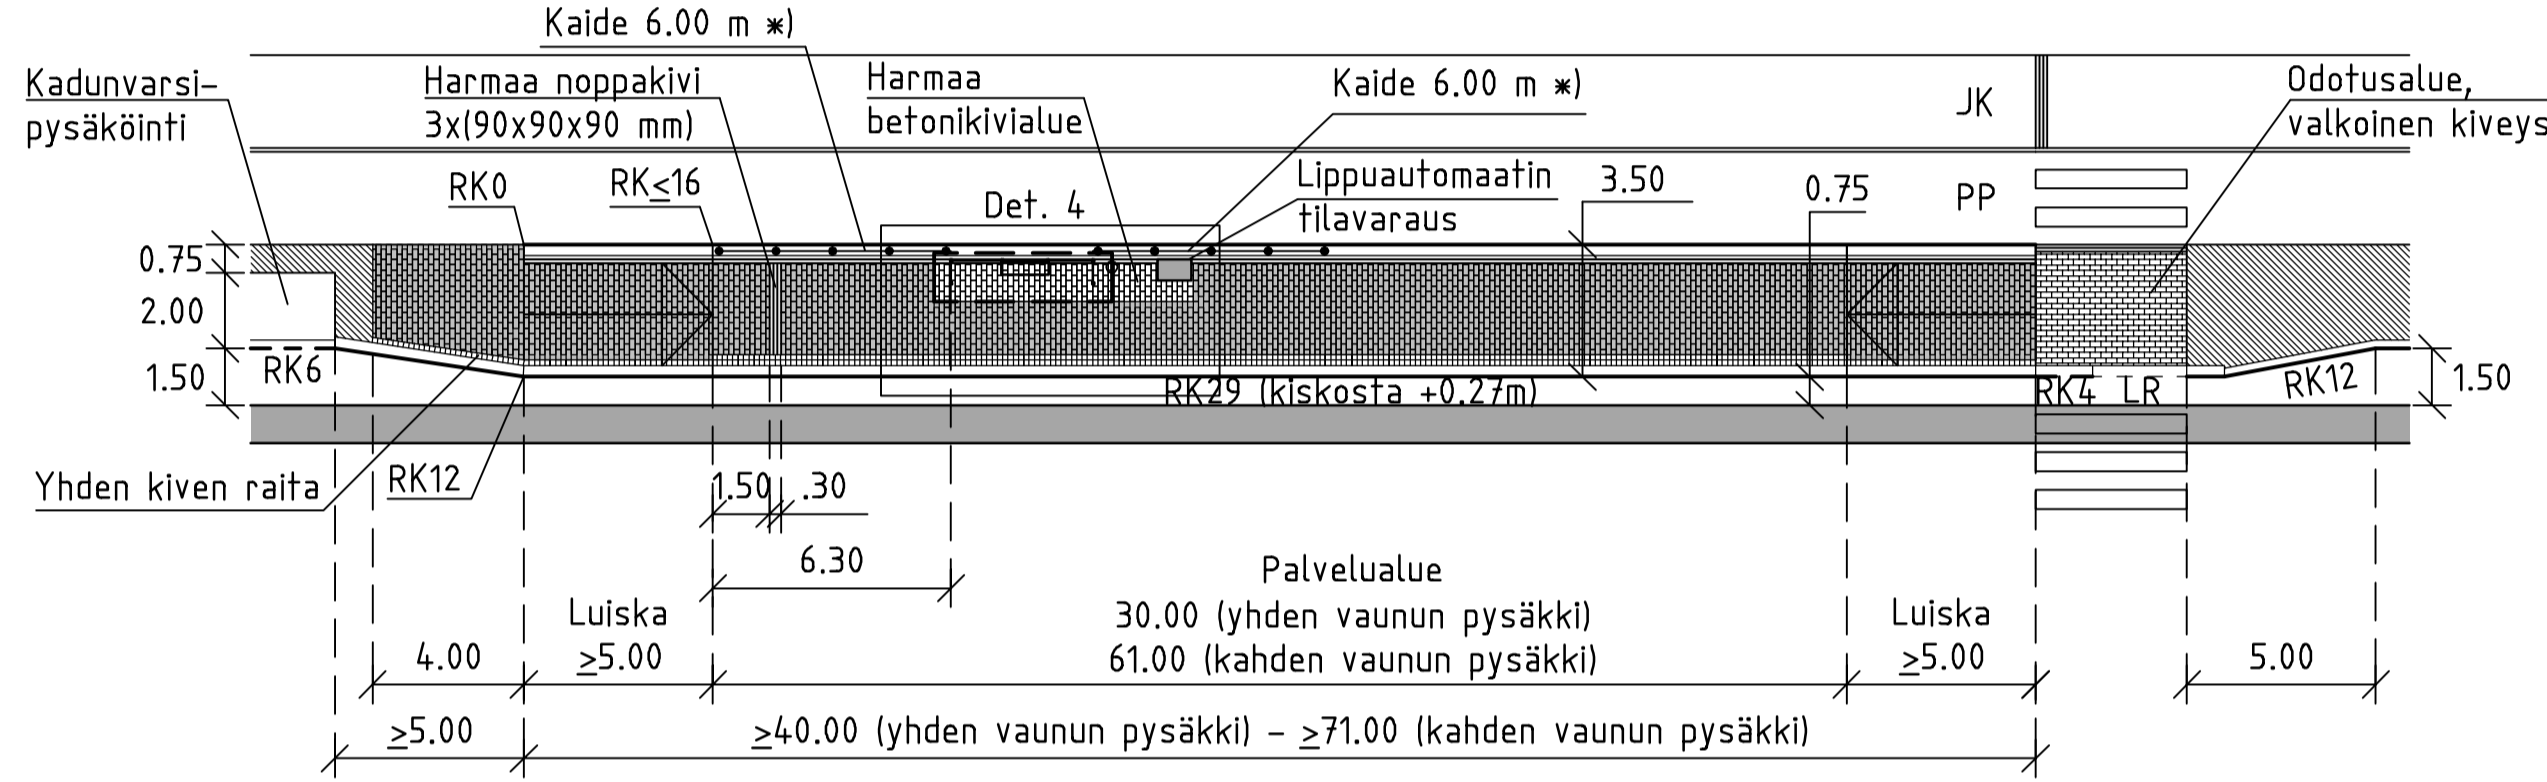


PERIAATEKUVA 3.
RAITIOTIEPYSÄKKI, KOROTETTU, (1:200)


Reunatuen näkymä >0.16 m

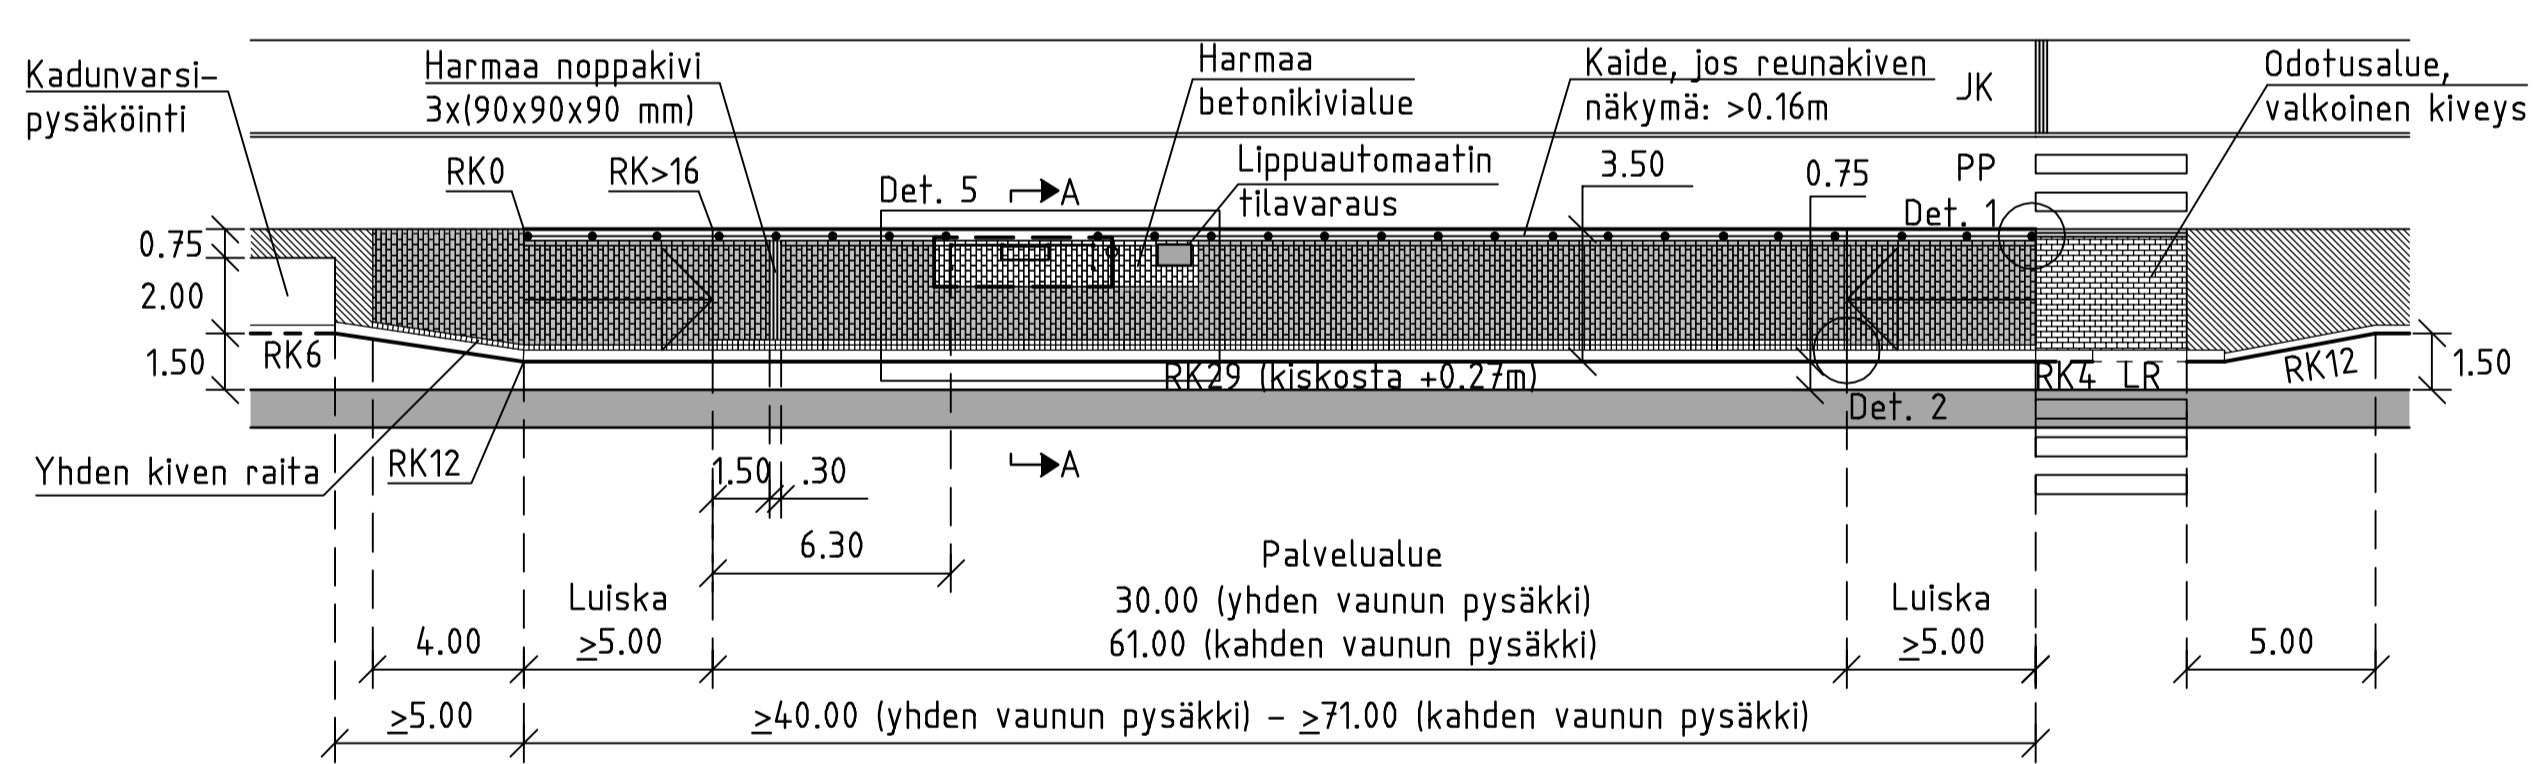


DETALJIT, (1:20)
DETALJI 1.

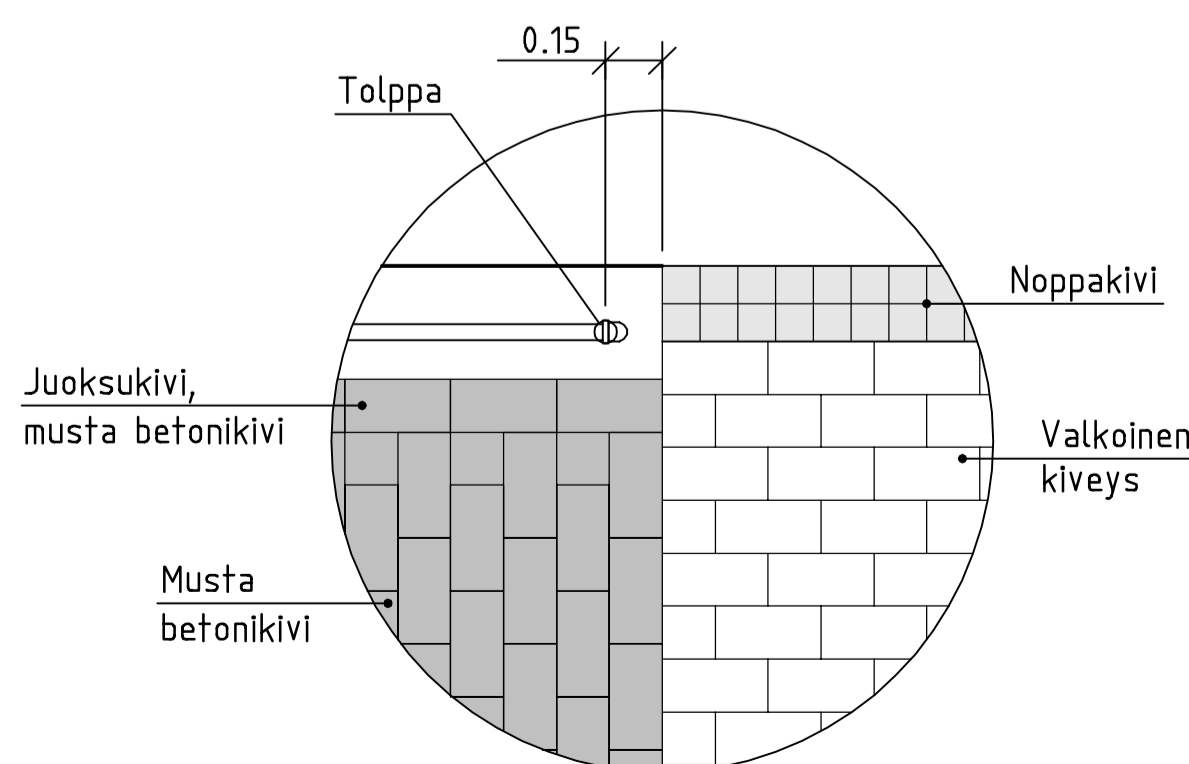


DETALJI 2.

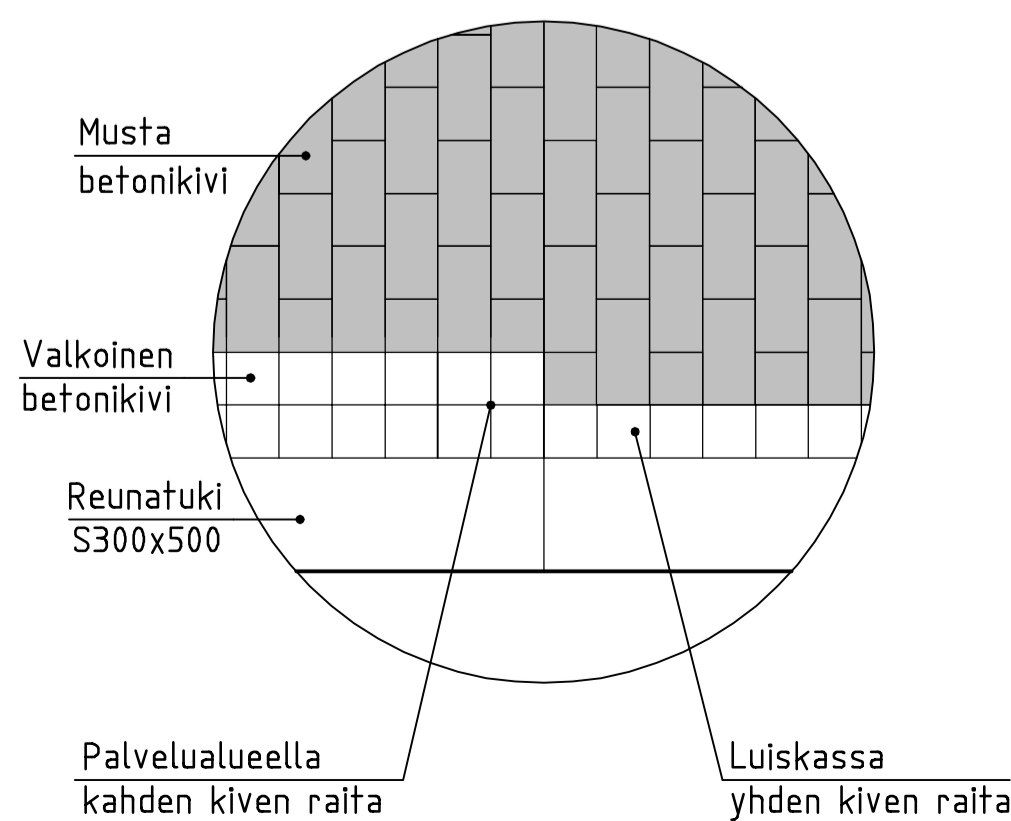


DETALJI 3.
MITTAPIIRUSTUS, (1:50)

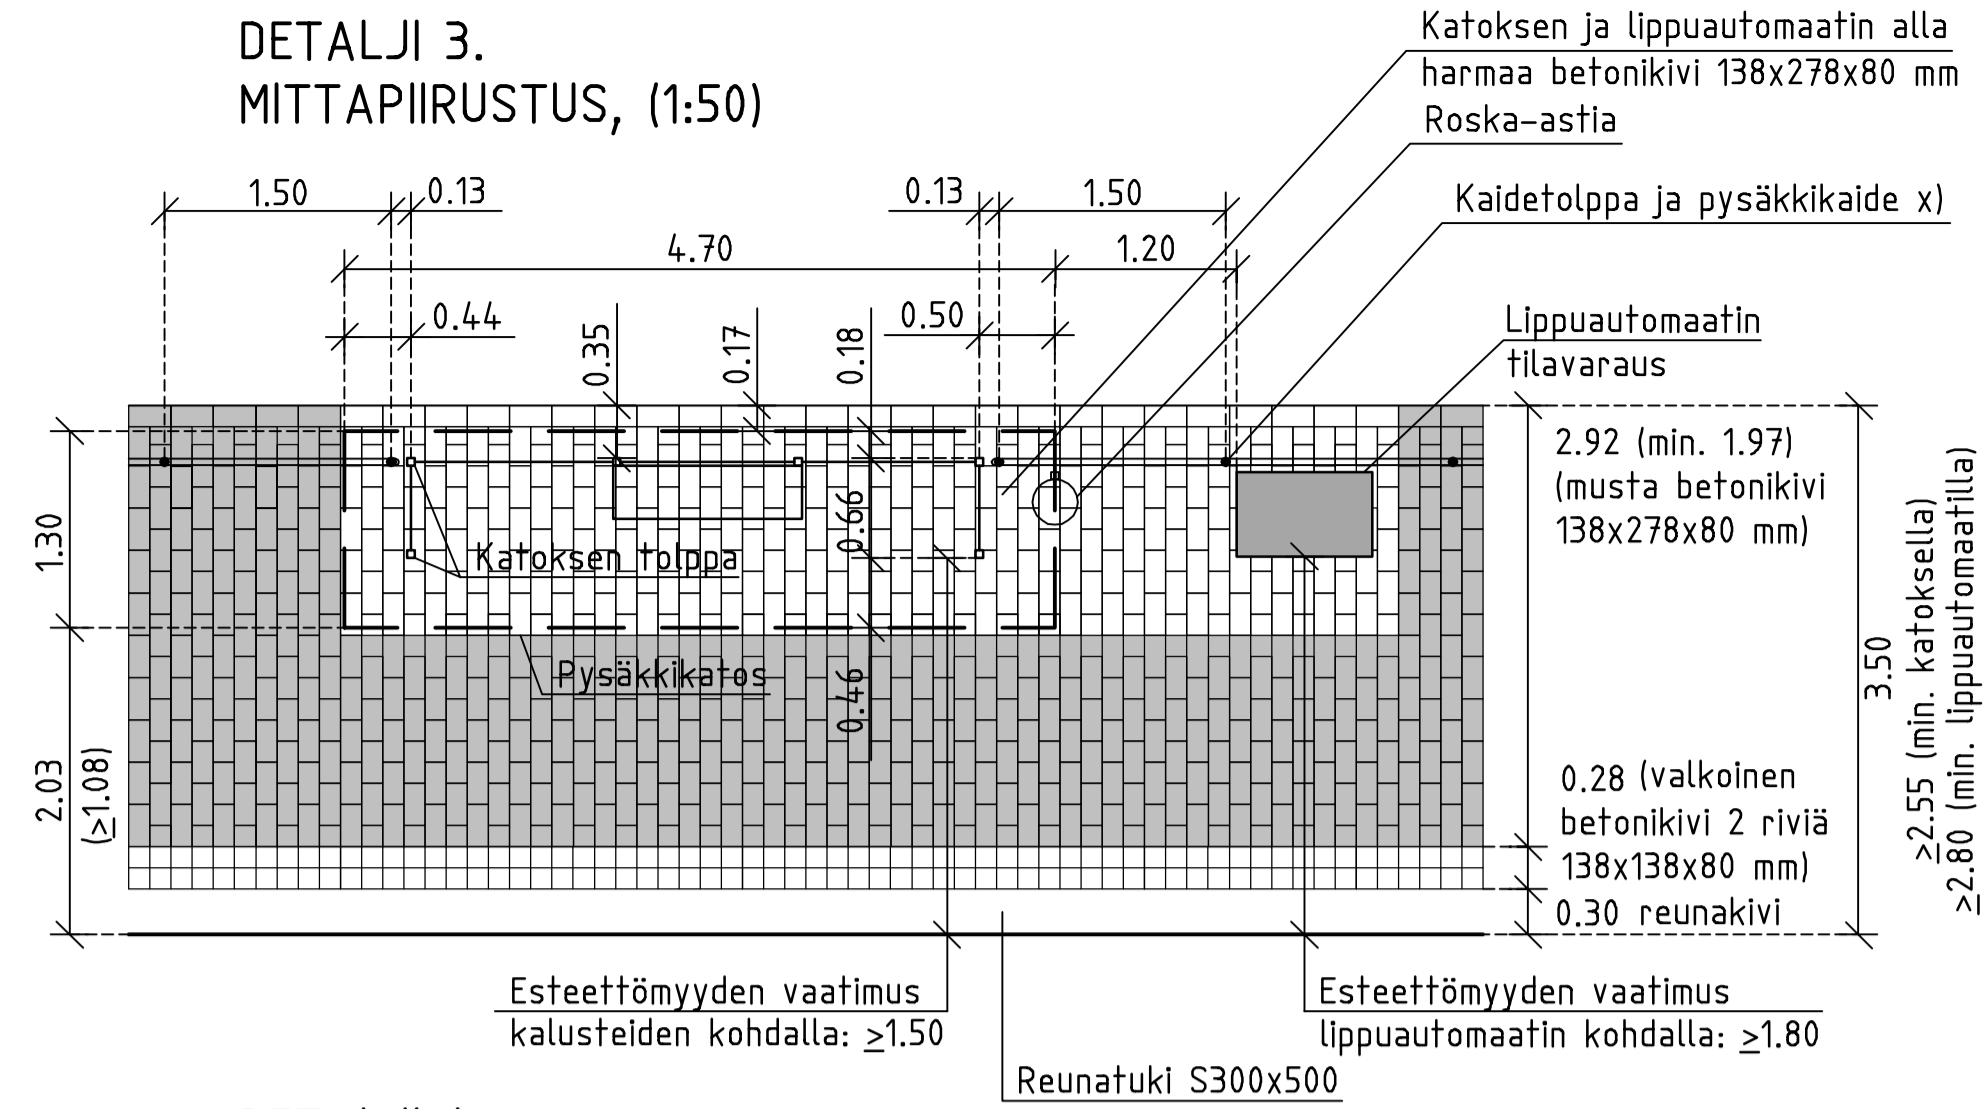

DETALJI 4.
MITTAPIIRUSTUS, (1:50)

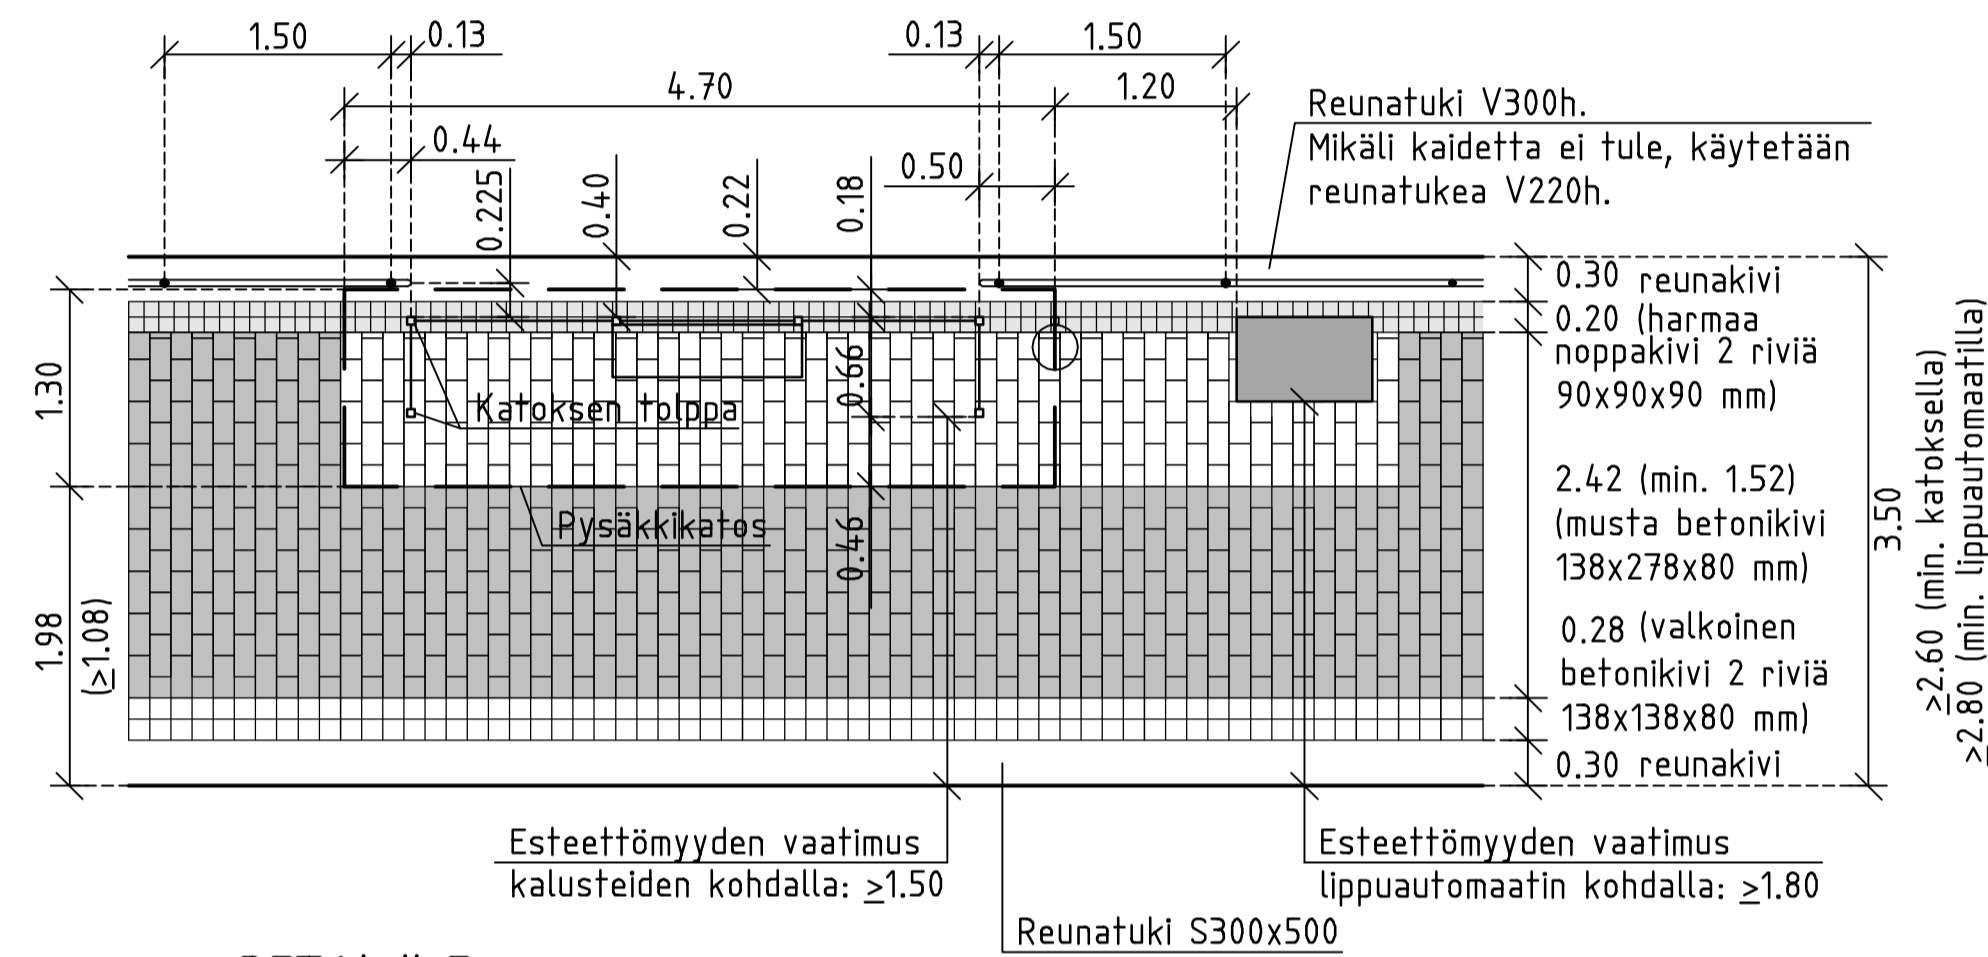


DETALJI 5.
MITTAPIIRUSTUS, (1:50)

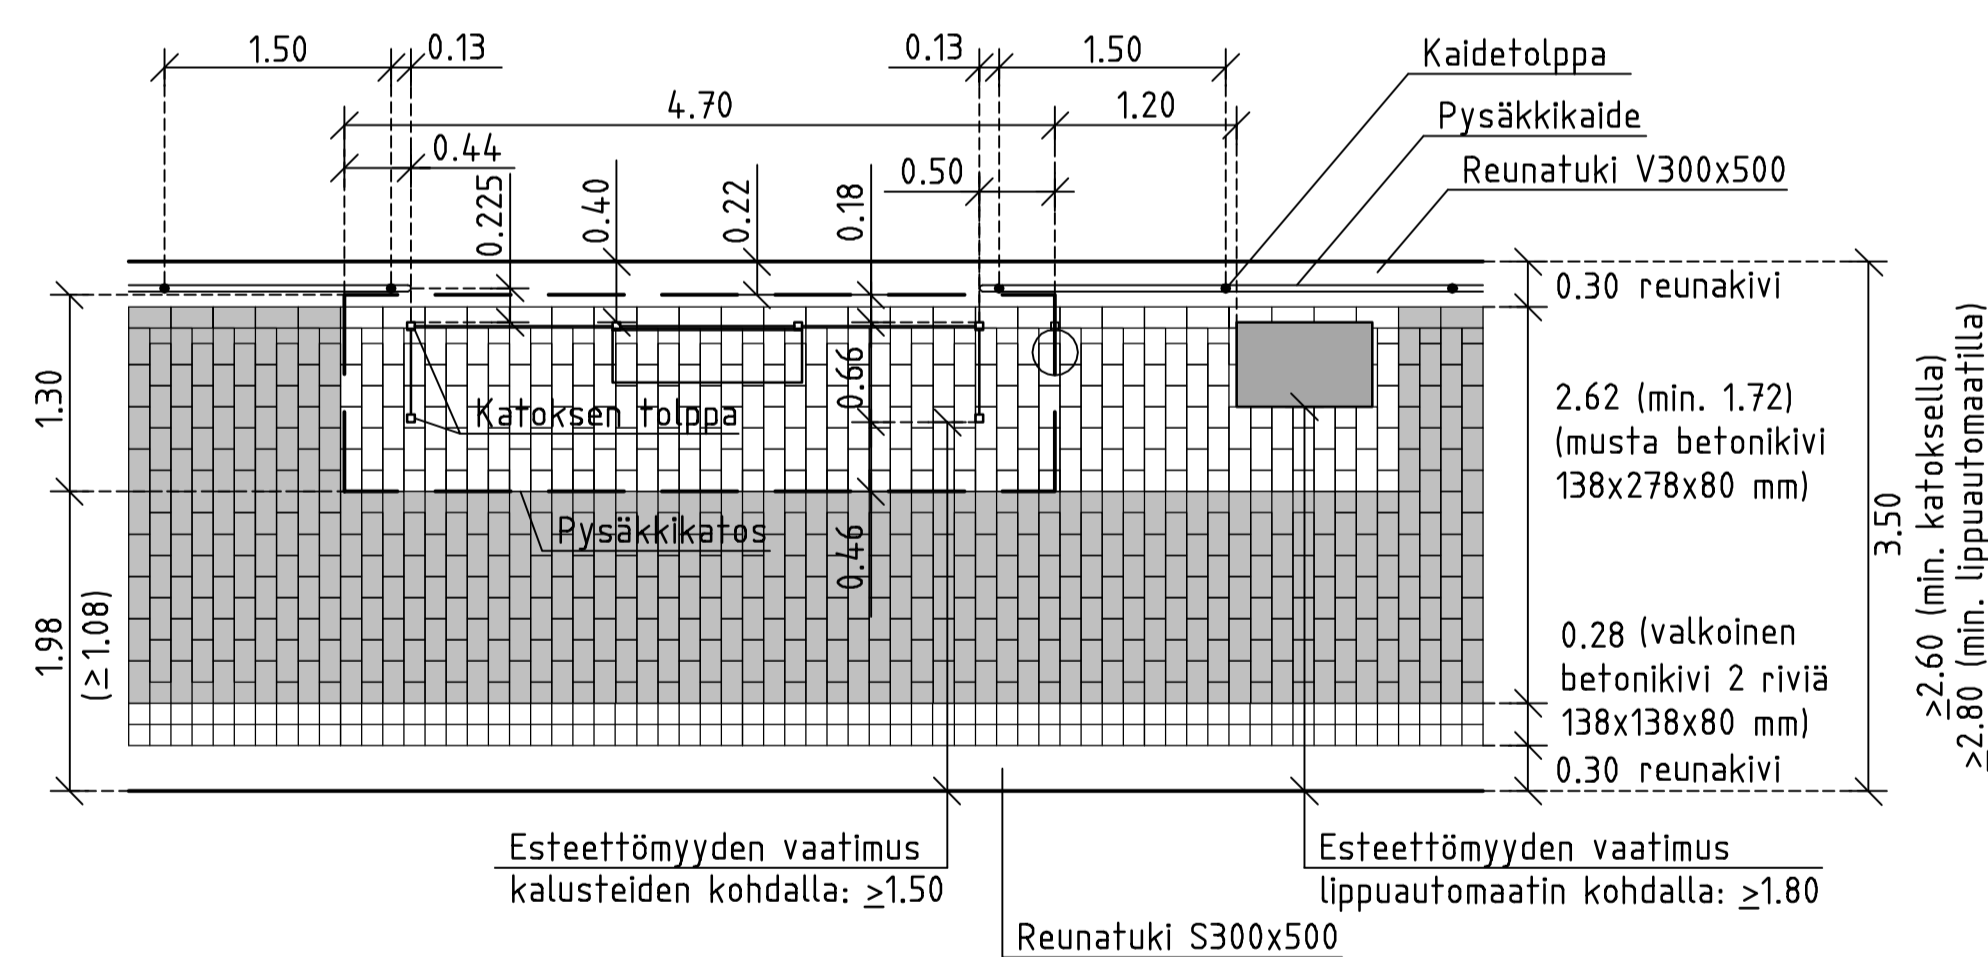

LEIKKAUS A-A.
KOROTETTU PYSÄKKI, (1:50)

Pysäkkikatot 4.70x1.30 JCDecaux HELSINKI B1 (kapea katot) ja lippuautomaatti

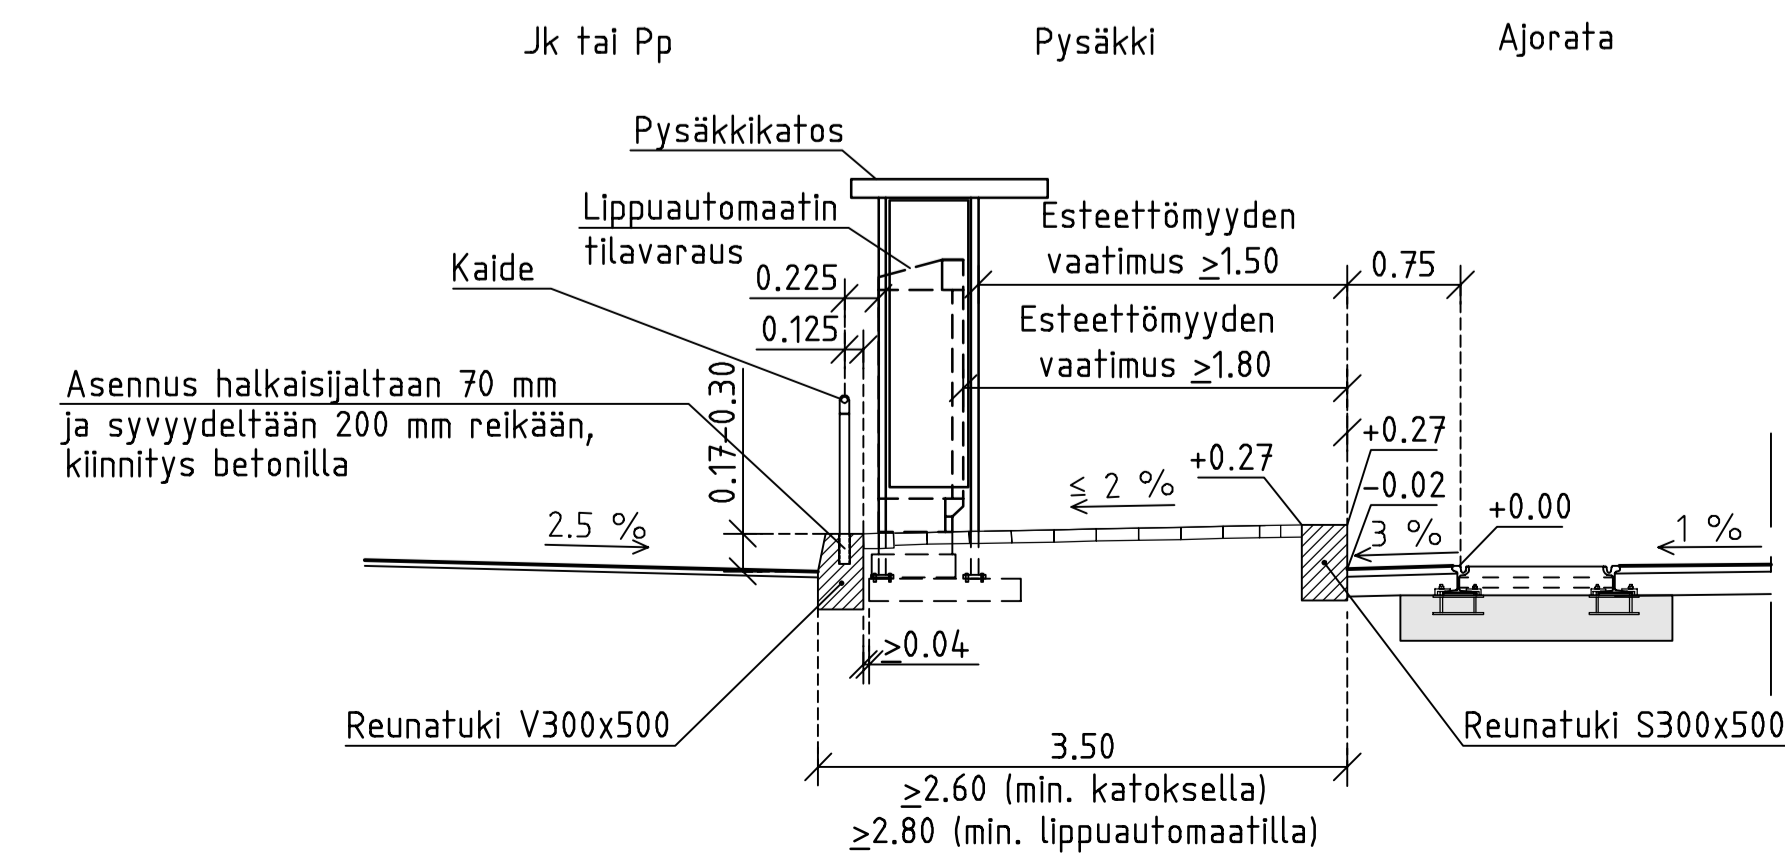

- Harmaalla betonikivellä pinnoitettu katosalue toteutetaan periaatekuvan tavoin yhtenäisenä alueena kattamaan kaikki palvelualueella olevat katokset, roska-astiat sekä mahdollisen lippuautomaatin. Alueen leveys vähintään 5.04 m.

- Pysäkkien yhteydessä olevat suojatiet rakennetaan esteettömyyden erikoistason ratkaisun mukaan.
- Suojatien odotusalueen pinnoitevaihtoehdot: valkoinen betonikivi 138x278x80 mm tai vaalea ristipähakattu luonnonkivilaatta 145x295x80 mm.
- Reunatukityypit ja niiden pintakäsittelyt on esitetty suunnitelmassa nro 30187/707.
- Suojatien kohdalla reunatuen korkeuden asennustoleranssi ajoradan pinnasta on -10 mm.

- MERKINTÖJEN SELITYKSET**
- Betonikivi, 138x278x80 mm, musta/harmaa
 - Kiveys suunnitelmien mukaan
 - RK12 Reunatuki, punainen/harmaa, RK-merkintä osoittaa reunatuen näkymän
 - LR Luiskattu reunatuki, punainen/harmaa
 - RK4 Madallettu reunatuki, punainen/harmaa, RK-merkintä osoittaa reunatuen näkymän
 - Palvelualueen varoittava raita, 2x(138x138x80 mm), valkoinen
 - Suojatien kohdan ja raitiovaunun oven kohdan osoittava noppakiviraita, 3x(90x90x90 mm), harmaa, lohkottu

HELSINGIN KAUPUNKI RAKENNUSVIRASTO | Katu- ja puisto-osasto
 PL 1515, Kasarminkatu 21
 00099 HELSINGIN KAUPUNKI | p. (09) 310 1661 f. (09) 310 38328
 www.hkr.hel.fi | s-posti: etunimi.sukunimi@hel.fi

RAITIOTIEPYSÄKKI
 Raitiotiepysäkki ajoradan reunassa

Tyyppipiirustus

MK	LIITTYVÄ	NRO	KHS	
	KORVAA 25687/7	30187/708	YTLK	
1:20,	KORVATTU	TASOKOORDINAATISTO:	HYV.	15.5.2015
1:50,		ETRS-GK25	TARK.	15.5.2015
1:200	ASEMAKAAVA	KORKEUSJÄRJESTELMÄ:	LAAT.	
	LIKENNES.	N2000	HYV.	15.5.2015
			TARK.	15.5.2015
			LAAT.	15.5.2015

RAMBOLL | Ramboll Finland Oy
 PL 25, Säterinkatu 6
 02601 ESPOO | puh. 020 755 611

Jarmo Ahonen
 Juha Vääfäinen
 Helmer Berndson
 Mauri Myyrä
 Tommi Kuivena