

A9 Kolmilanka-aita

<https://kaupunkitilaohje.hel.fi/kortti/kolmilanka-aita-a9/>

Mallitiedot: Kolmilanka-aita on valmismalli. Aidan tolpat valetaan betoniperustukseen, jonka koko määritetään aidan korkeuden mukaan.

Sijoitusalue

Kivikaupunki

Aluekeskus

Asuinalue

Luonnonmukainen alue

Materiaalit

Teräsputki ja terästanko.

Pintakäsittely / viimeistely

Kuumasinkitys + sinkkifosfatoi +
jauhemaalaus (tai vastaava yhdistelmä)

Väri vaihtoehdot

Kivikaupunki, aluekeskus ja asuinalue: RAL 7021, Black Grey, RAL 6012, Black Green

Ylläpito



Noudatetaan peittomaalatun
teräksen ylläpito-ohjetta.

Hankintatapa

STARA:n puitesopimus

Kuvat

Teräslankojen välinen aukko: ~ 50*200 mm
Teräslankojen vahvuudet: pystylangat ~ 8 mm, vaakalangat ~ 6 mm

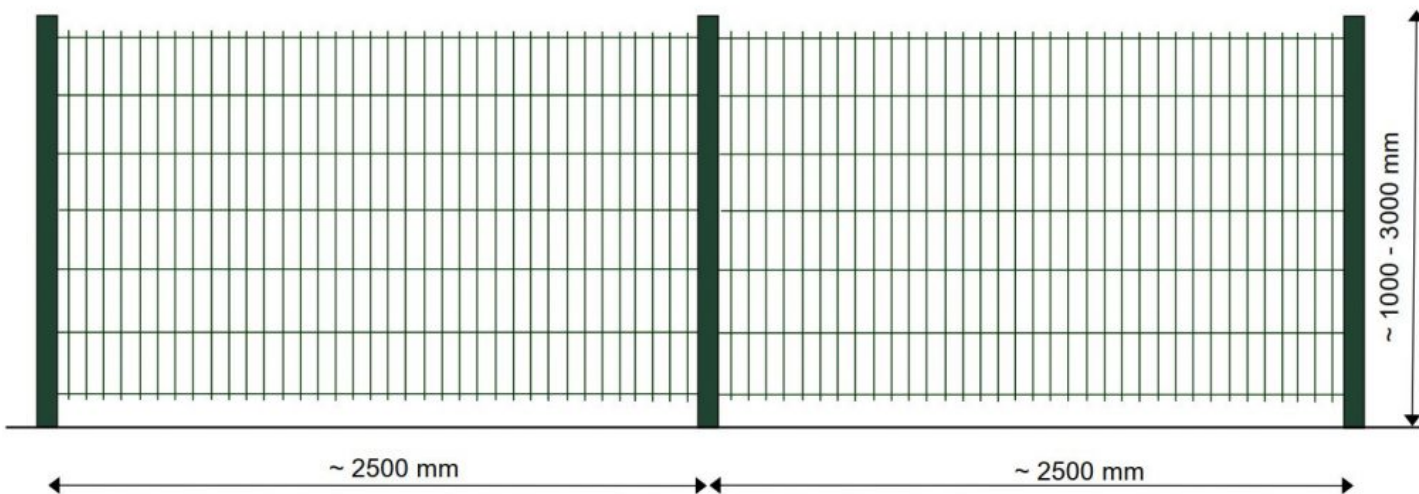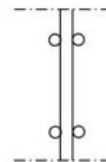

RAL
7021



RAL
6012

Katso myös

[Kaupunkikalusteiden 3D mallit](#)